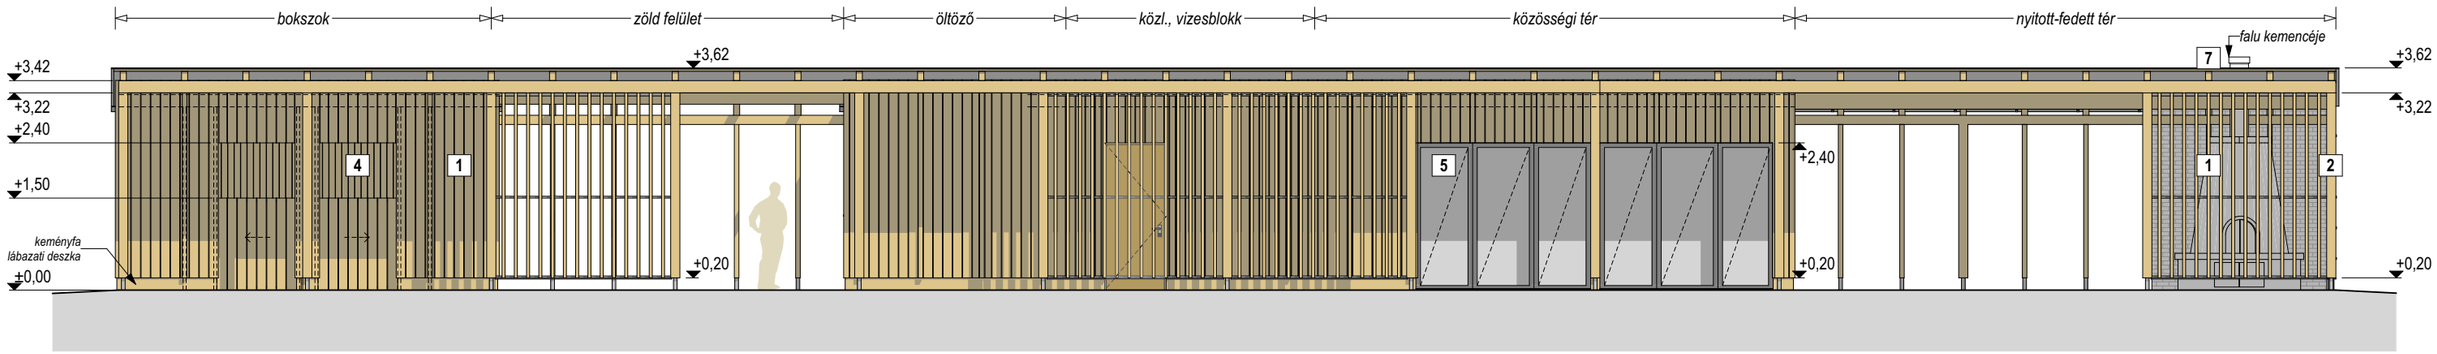

Északi homlokzat m 1:100

Munka: **BÁND - Essegvár környezetének fejlesztése**
HRSZ: 049/12
Közzösségi épület

TERVFAJTA: **ÉPÍTÉSI ENGEDÉLYEZÉSI TERV**

RAJZ NEVE: **Homlokzat (hirdetményi)**

DÁTUM: 2017. DECEMBER

RAJZSZÁM: **H2**

LÉPTÉK: 1:100

EZ A TERV A GENERÁLTERVEZŐ SZELLEMI TULAJDONA, MELYNEK VÉDELMÉT AZ 1999. ÉVI LXXVI. TÖRVÉNY BIZTOSÍTJA.