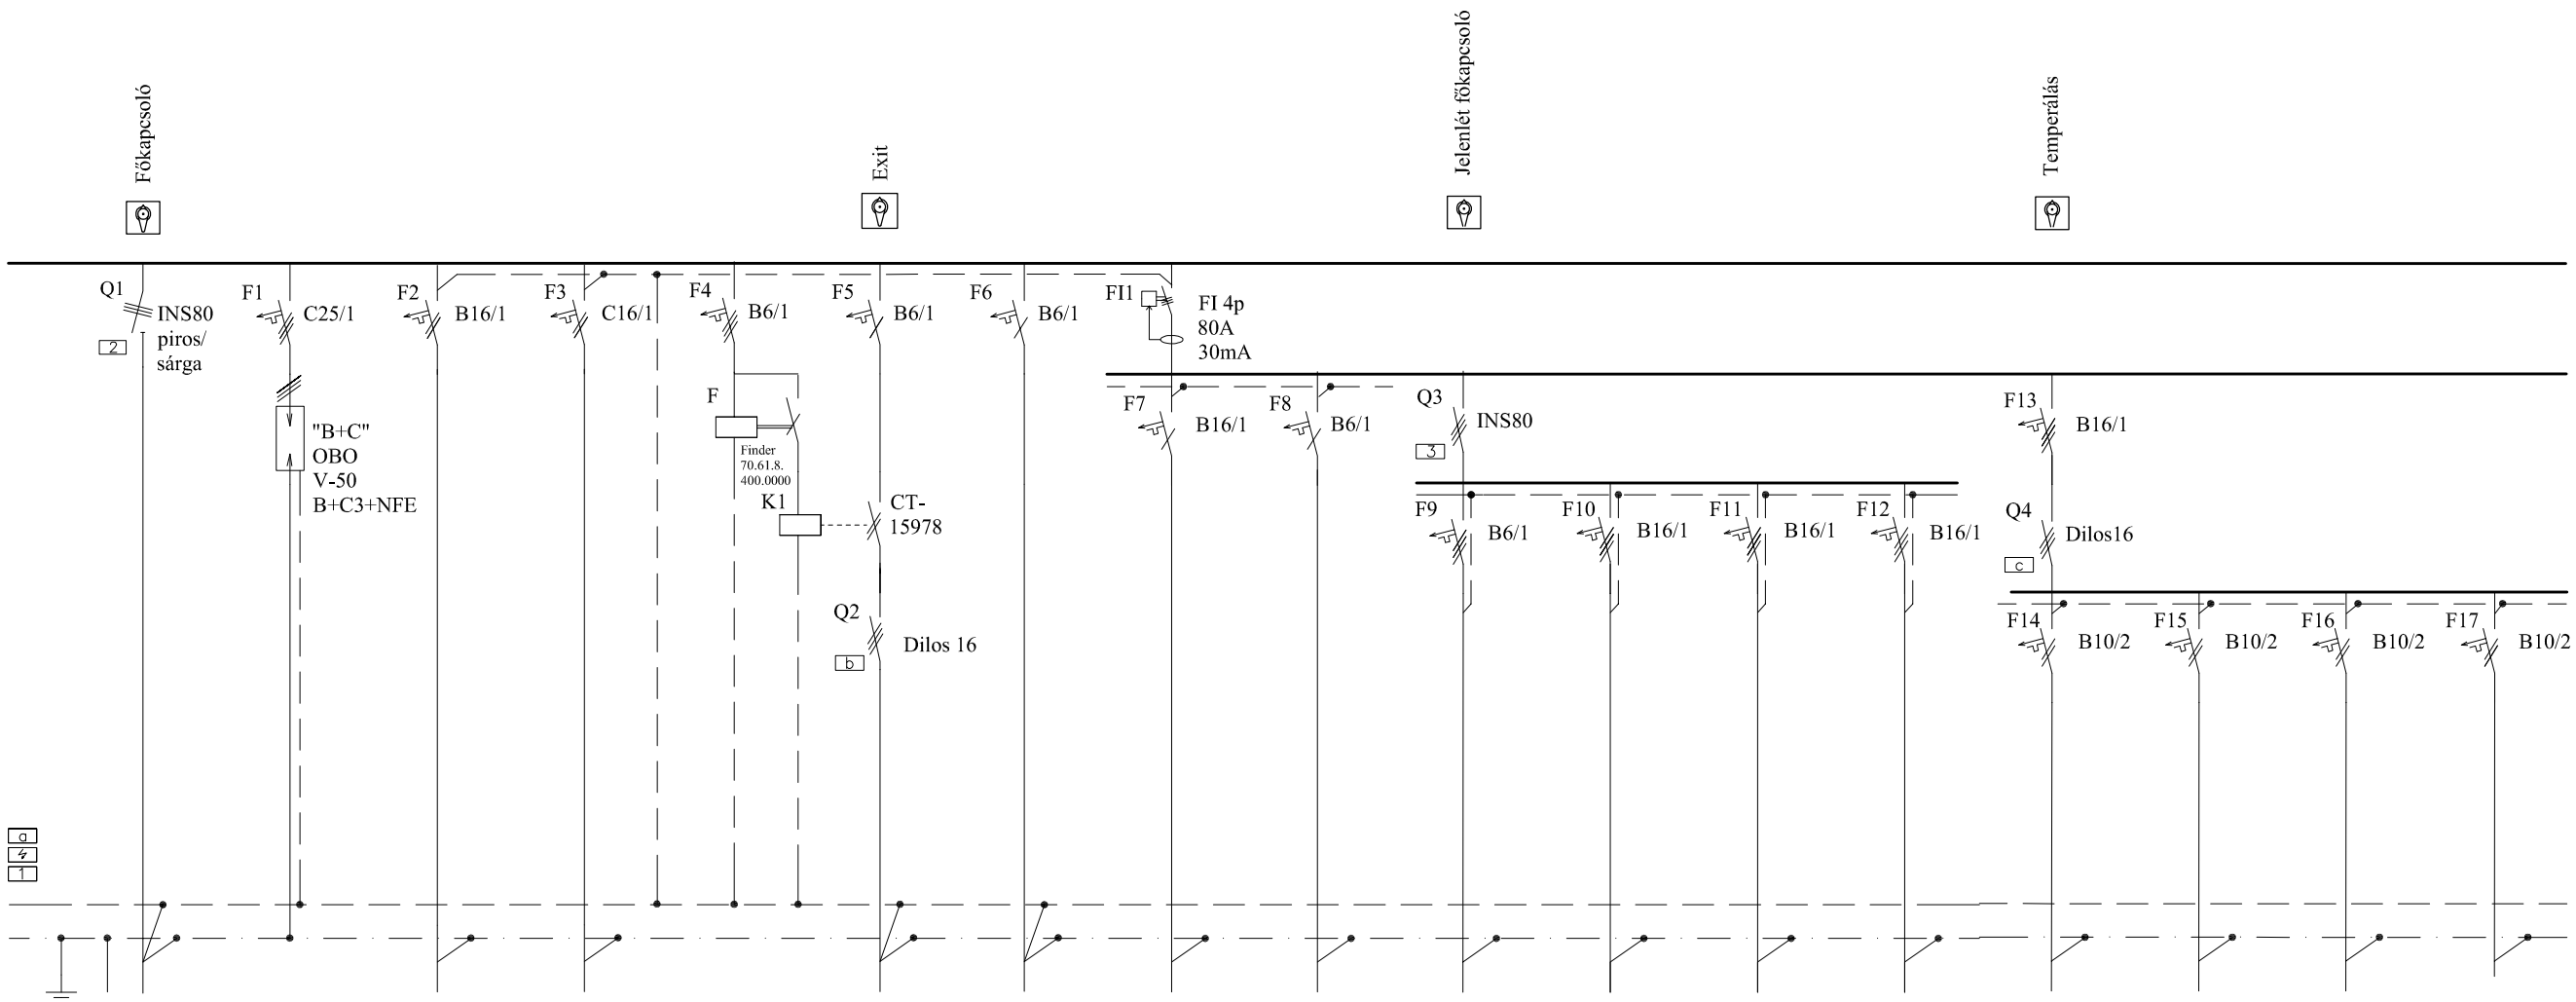

MEGNEVEZÉS	Fömérötöl táplálás	"B+C" fokozatú túlfeszvédelem	Bojler	Klímagép	Fesz. kiesés figyelése	Menekülési jel és bizt. világítás	Bejárati világítás	Foly. üzemü dugalj	Gyengeáram	Világítás	Dugalj	3f. dugalj, 16A elosztó alatt	Tartalék	Fütésdugalj 1.	Fütésdugalj 2.	Fütésdugalj 3.	Fütésdugalj 4.
TELJESÍTMÉNY/kW																	
ÁRAMERÖSSÉG/A																	
KERESZTMETSZET mm2	5 x 25		3x2,5	3x2,5		5x1,5	3x1,5	3x2,5	3x1,5	5x1,5	5x2,5	5x2,5		3x2,5	3x2,5	3x2,5	3x2,5
VEZETÉK	NYY KF09050		NYY	NYY		NYM	NYM	NYM	MT MÜIII16	NYM	NYM	NYM		NYM	NYM	NYM	NYM

Sorkapcsok: SAK típus sorkapocsjelölövel

Öntapadós cimkék:

- a Vigyázz! 400V!
- 1 Vigyázz! Erösáram! Életveszélyes!
- 2 Fökapcsoló
- 3 Nappali fökapcsoló

Feketebetüs gravírozott táblák ragasztással:
5mm álló, nagybetük

- a EO
- b EXIT
- c Temperálás

Minden további rajzazonosító jelzés:
- kábeljel áramköri számmal kábelen elosztó kilépésnél (Duplix)
- kábeljel áramköri számmal kábelen fogyasztó elött (Duplix)
- kábeljel tápkábelen elosztó kilépésnél honnan, vagy hova elosztójellel (Duplix)
- elosztóban készüléken áramköri rajzi azonosító jel (cimke pl.: Q0)

Érintésvédelmi mód: TN-S
Névleges áram 125 A
Zárlati áram: < 8 kA
Védettség: IP44 min.

Szekrény típusa: HAGER, vagy vele egyenértékü,
Szerelése: álló kivitel, falon kívül, pv.:+0,90m
Oldalfalról MÜIII, aljzatból M.../... felállás szekrény bevezetéshez

Készül: 1 db

Bármely szerelvény rendelése elött építtetöi megerösítö jóváhagyást kell kérni.
Bármely munkarész megkezdése elött helyszíni kijelölést kell kérni.

ELŐTERV

Megnevezés: Bánd Község Önkormányzata 8443 Bánd, Petöfi u. 60. Bánd–Essegvár környezetének fejlesztése, Bánd, Hrsz.: 049/12 közösségi épület		Dátum: 2018. 03.	Tervszám: 2780.
Terv megnevezése: Villanyszerelési munka **EO JELÜ, ÉPÜLET FÖELOSZTÓ**			Rajzszám: EV – 1
Tervező: CSÓKA SÁNDOR V 19 – 0314 8248 Nemesvámos, Kossuth u. 21.	Tervtípus: KIVITELI	Lépték: 1:	