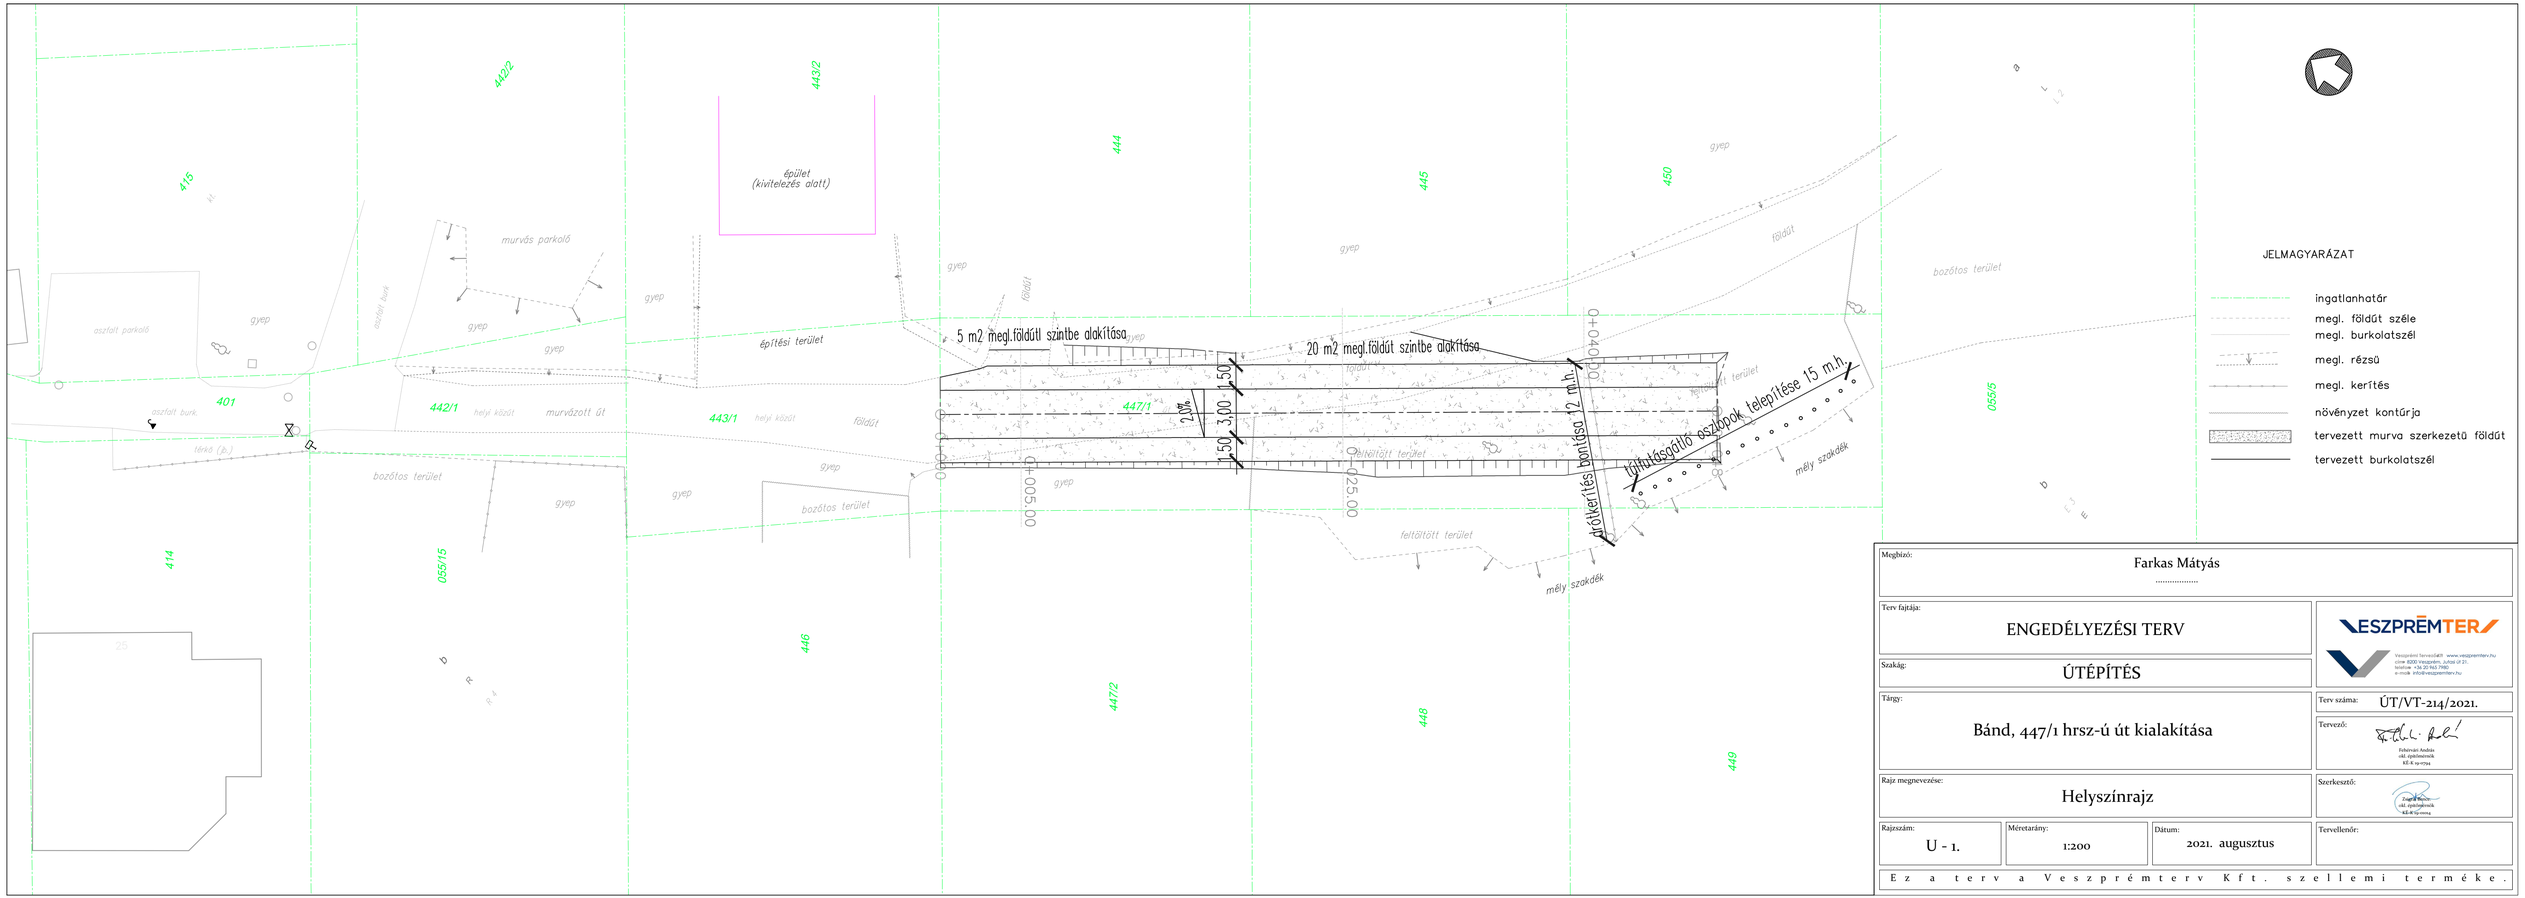


Megbízó:	Farkas Mátyás
Terv fajtája:	ENGEDÉLYEZÉSI TERV
Szakág:	ÚTÉPÍTÉS
Tárgy:	Band, 447/1 hrsz-ú út kialakítása
Terv száma:	ÚT/VT-214/2021.
Tervező:	Fehérvári András okl. építőmérnök KÉ-K 19-10754
Rajz megnevezése:	Helyszínrajz
Szerkesztő:	Zsigrai Marcell okl. építőmérnök KÉ-K 19-10014
Rajzszám:	U - 1.
Méretarány:	1:200
Dátum:	2021. augusztus
Tervellenőr:	

VESZPRÉMTERV
Veszprémi tervezőiroda Kft. www.veszpremterv.hu
cím: 8200 Veszprém, Jutasi út 21.
telefon: +36 20 963 7980
e-mail: info@veszpremterv.hu

E z a t e r v a V e s z p r é m t e r v K f t . s z e l l e m i t e r m é k e .