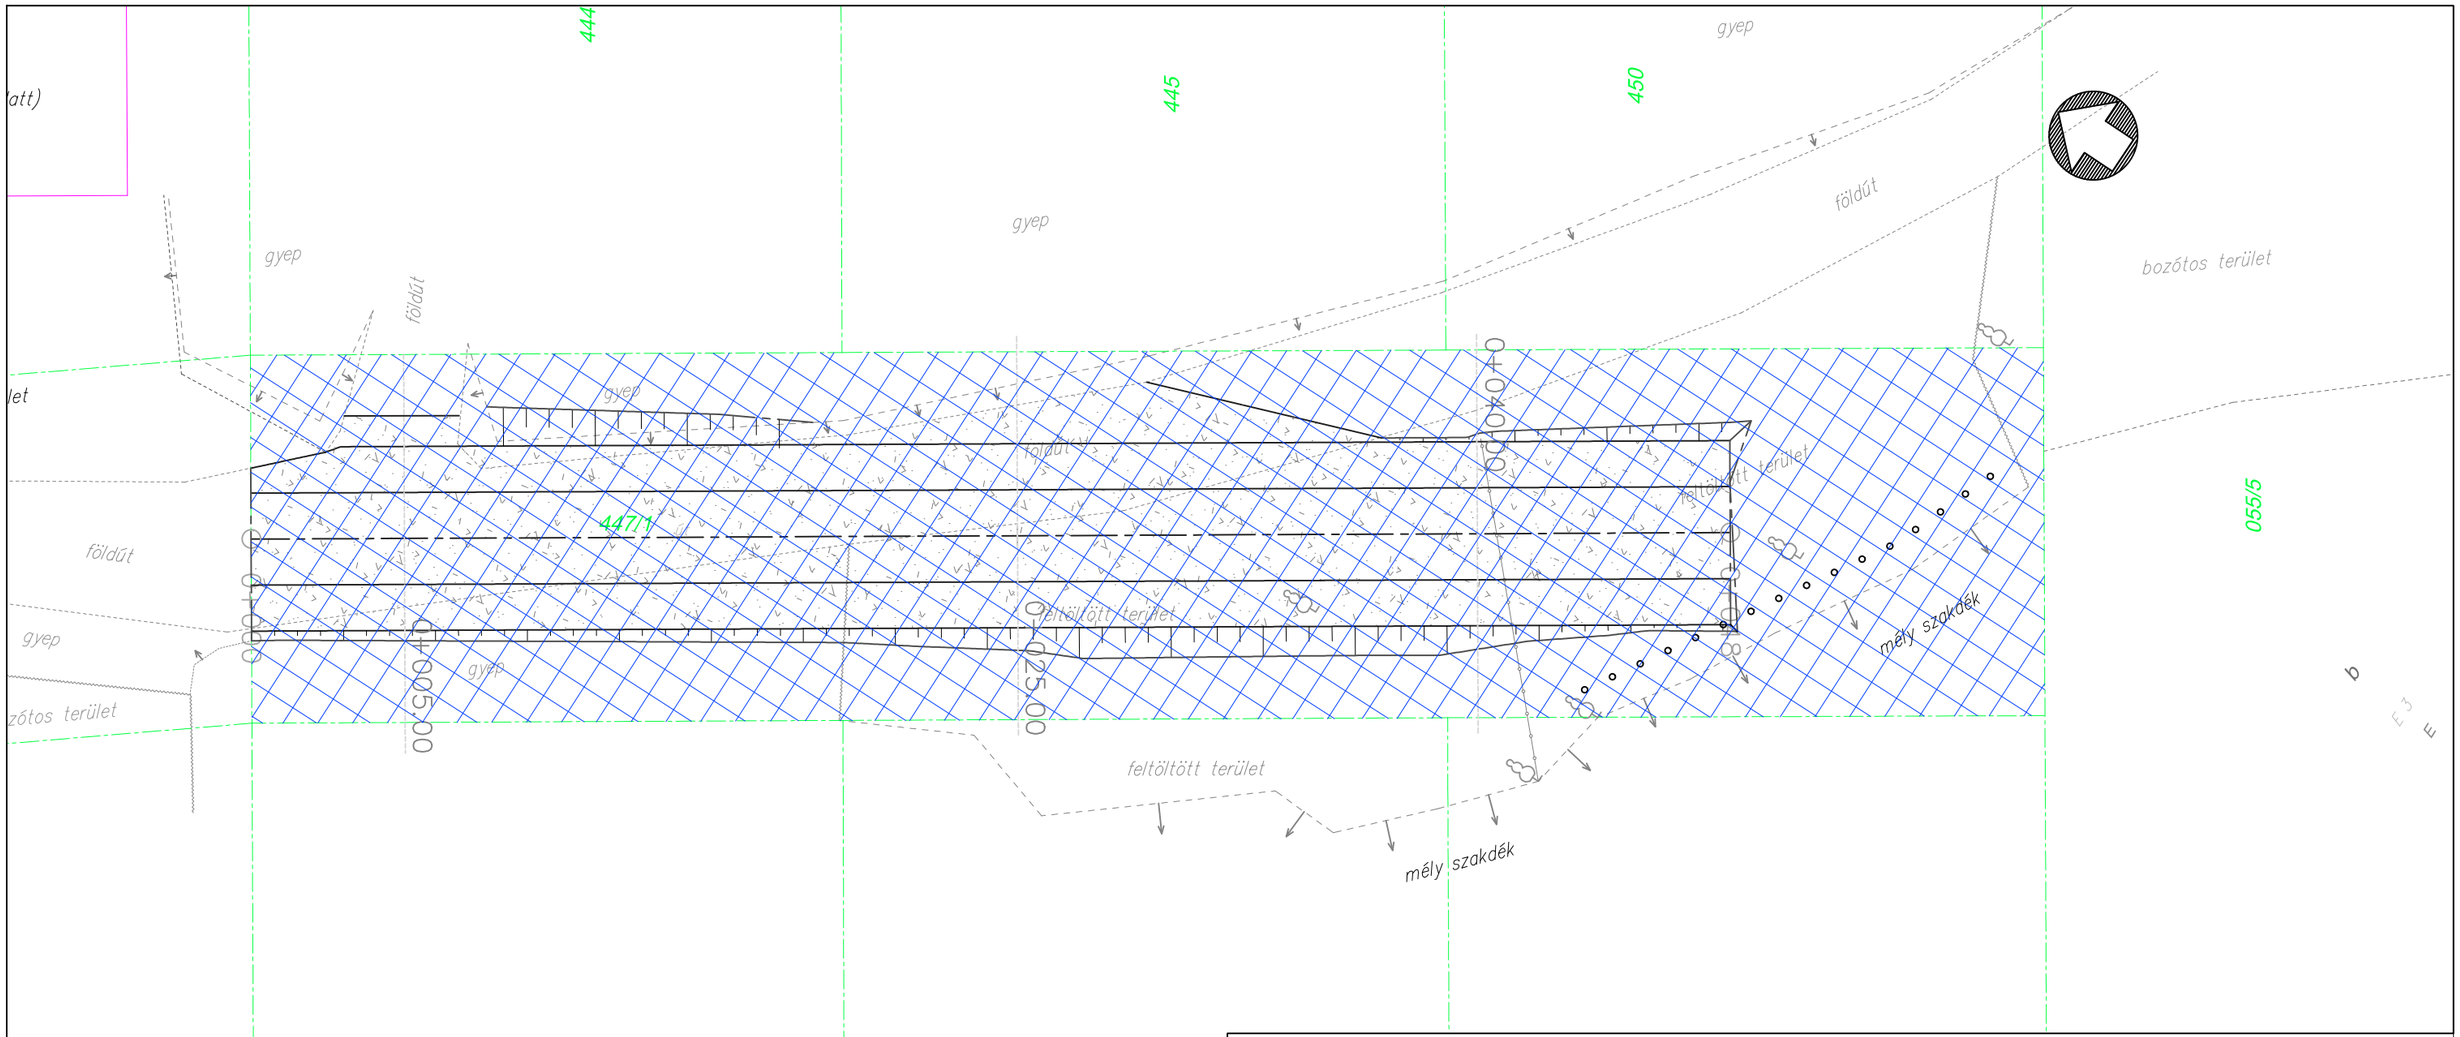


KEZELŐ:

447/1 hrsz–ú magánút tulajdonosai

Megbízó: Farkas Mátyás

.....

Terv fajtája: ENGEDÉLYEZÉSI TERV

Szakág: ÚTÉPÍTÉS

Tárgy: Bánd, 447/1 hrsz-ú út kialakítása

Terv száma: ÚT/VT-214/2021.

Tervező: Fehérvári András, okl. építőmérnök, KÉ-K 19-0794

Rajz megnevezése: Kezelői lehatárolási terv

Szerkesztő: Zsigrai Bence, okl. építőmérnök, KÉ-K 19-01014

Rajzszám: U - 5.

Méretarány: 1:200

Dátum: 2021. augusztus

Tervellenőr:

E z a t e r v a V e s z p r é m t e r v K f t . s z e l l e m i t e r m é k e .

VESZPRÉMTERV
Veszprémi Tervező Kft. www.veszpremterv.hu
cím: 8200 Veszprém, Jutasi út 21.
telefon: +36 20 965 7980
e-mail: info@veszpremterv.hu